


**SECCIONES VIALES ACTUALES**  
ESC 1/300

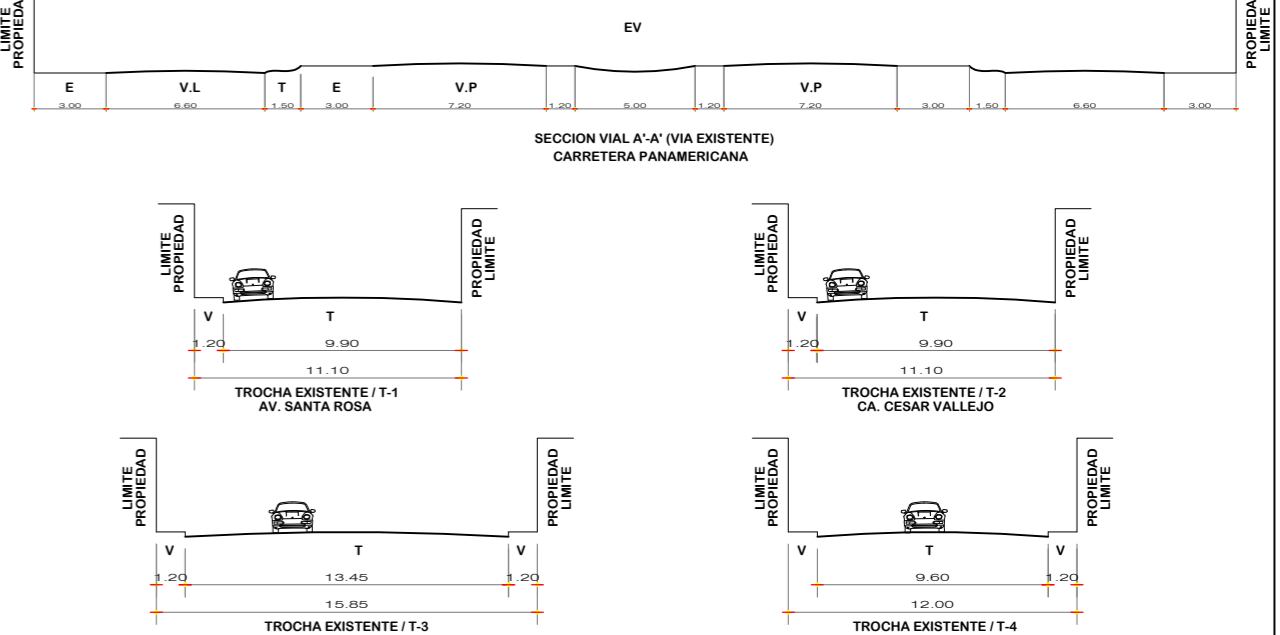

**LEYENDA DE ZONIFICACION**

ZONIFICACION	DESCRIPCION
RDM	Residencial de Densidad Media
CV	Comercio Vecinal
E	Educacion
ZRP	Zona de Recreacion Publica
I	Zona Industrial
OU	Otros usos
	Uso Agricola
	Area de Expansión Industrial

**LEYENDA VIAL**

VIA	DESCRIPCION
	CARRETERA PANAMERICANA NORTE
	VIAS LOCALES PROPUESTAS
Ec	EJE DE CALZADA
L.P	Limite De Propiedad
V	Vereda
J/E	Jardin/Estacionamiento
P/C	Pista Calzada
B	Berma Central



PROYECTO: PLANEAMIENTO INTEGRAL URBANIZACION VALLE HERMOSO DE CHICAMA  
 PLANO: PLANO DE INTEGRACION AL AREA URBANA LOTE LA PASCONA VII - SUB LOTES A / B / C / D / E  
 PROPIETARIO: BECTEK CONTRATISTAS S.A.C.  
 PROFESIONAL RESPONSABLE: ARG. MANUEL A. CIUDAD URQUIZA CAP. 8905  
 UBICACION: SUB LOTE : A / B / C / D / E PREDIO : LA PASCONA VII PANAMERICANA NORTE KM 590 - 591 SECTOR : LA PASCONA DISTRITO : CHICAMA PROV : ASCOPE REGION : LA LIBERTAD  
 DATUM: WGS - 84 PARTIDA: ESCALA: 1/6000 FECHA: ENERO - 2020  
 LAMINA N°: **PIU-1**