
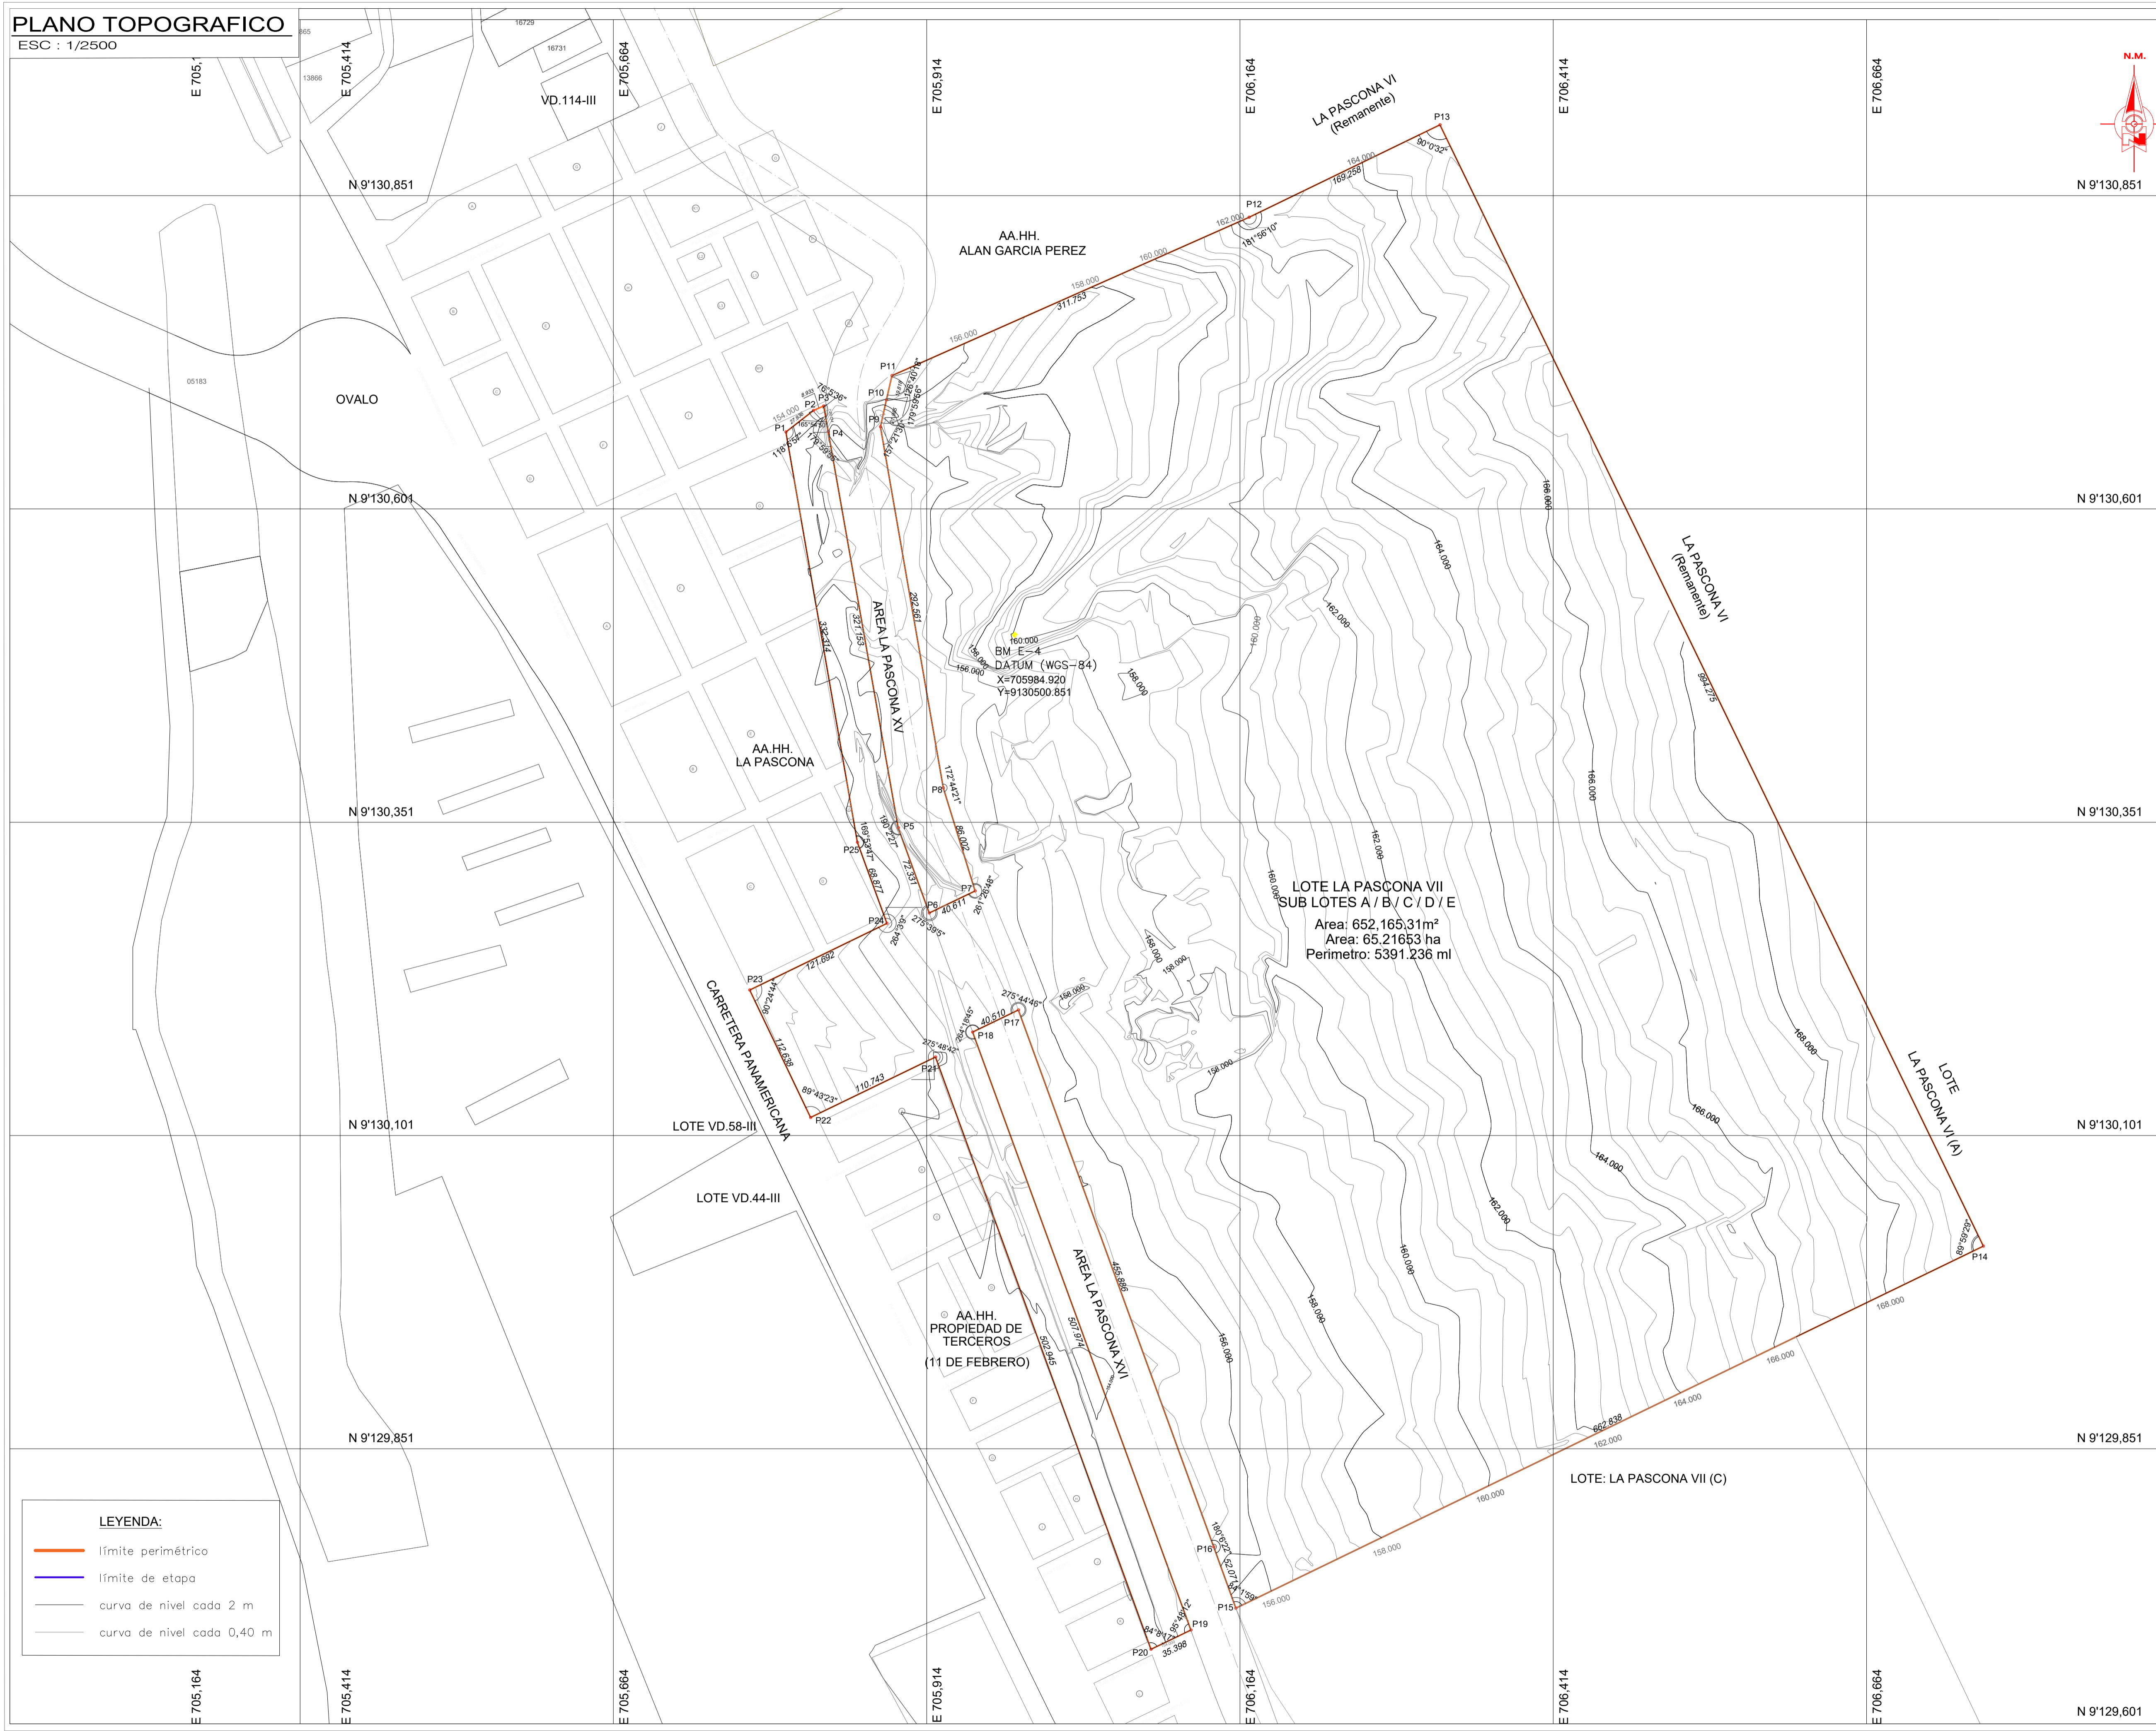


**PLANO TOPOGRAFICO**

ESC : 1/2500

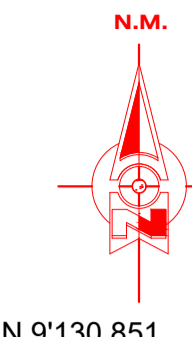

**LEYENDA:**

- límite perimétrico
- límite de etapa
- curva de nivel cada 2 m
- curva de nivel cada 0,40 m

**AREA DE INTERVENCIÓN**  
 Área: 652.16531 m<sup>2</sup>  
 Área: 65.21653 ha  
 Perímetro: 5391.236 ml

**CUADRO DE COORDENADAS UTM WGS - 84**

VERTICE	LADO	DIST	ANGULO	ESTE	NORTE
P1	P1 - P2	27.936	118°05'32"	705801.835	9130662.222
P2	P2 - P3	8.933	165°54'50"	705823.949	9130679.421
P3	P3 - P4	20.734	76°5'36"	705832.015	9130683.042
P4	P4 - P5	321.153	179°59'55"	705835.618	9130682.623
P5	P5 - P6	72.331	190°2'27"	705891.417	9130346.355
P6	P6 - P7	40.611	275°39'5"	705916.211	9130278.406
P7	P7 - P8	86.002	261°26'48"	705952.805	9130296.016
P8	P8 - P9	292.561	172°44'21"	705927.453	9130378.196
P9	P9 - P10	21.985	157°21'30"	705877.235	9130666.415
P10	P10 - P11	19.818	179°59'56"	705882.090	9130687.857
P11	P11 - P12	311.753	126°40'18"	705886.467	9130707.186
P12	P12 - P13	169.258	181°56'10"	706171.461	9130833.551
P13	P13 - P14	694.275	90°0'32"	706323.785	9130907.346
P14	P14 - P15	662.838	89°59'29"	706757.419	9130012.615
P15	P15 - P16	52.071	84°1'59"	706160.899	9129723.621
P16	P16 - P17	455.886	180°6'22"	706143.191	9129772.588
P17	P17 - P18	40.510	275°44'46"	705987.360	9130201.014
P18	P18 - P19	507.974	264°18'45"	705950.868	9130183.425
P19	P19 - P20	35.398	95°48'12"	706124.992	9129706.226
P20	P20 - P21	502.945	84°8'17"	706093.136	9129690.792
P21	P21 - P22	110.743	275°48'42"	705921.219	9130163.442
P22	P22 - P23	112.638	89°43'23"	705821.515	9130115.244
P23	P23 - P24	121.692	90°24'44"	705772.983	9130216.890
P24	P24 - P25	68.877	264°39'	705882.420	9130270.112
P25	P25 - P1	332.314	169°53'47"	705858.877	9130334.840



PROYECTO: PLANEAMIENTO INTEGRAL URBANIZACION VALLE HERMOSO DE CHICAMA

PLANO: TOPOGRAFICO  
 LOTE LA PASCONA VII - SUB LOTES A / B / C / D / E

PROPIETARIO: BECTEK CONTRATISTAS SAC.

PROFESIONAL RESPONSABLE:	UBICACION: A / B / C / D / E PREDIO: LA PASCONA VII PANAMERICANA NORTE	LAMINA N°:
	SECTOR: KM 95+394 DISTRITO: CHICAMA PROV: ASCOPE REGION: LA LIBERTAD	<b>PT-01</b>
ARG: MANUEL A. CIUDAD URBANIZADA CMT: 2005	DATUM: WGS - 84	ESCALA: INDICADA FECHA: ENERO - 2020